



Agenzia delle Entrate
CATASTO FABBRICATI
Ufficio Provinciale di
Reggio Emilia

Dichiarazione protocollo n. RE0019259 del 15/03/2017
Planimetria di u.i.u. in Comune di Scandiano
Via Resta civ. 56


Identificativi Catastali:
Sezione:
Foglio: 34
Particella: 284
Subalterno: 2



Scheda n. 1 Scala 1:200

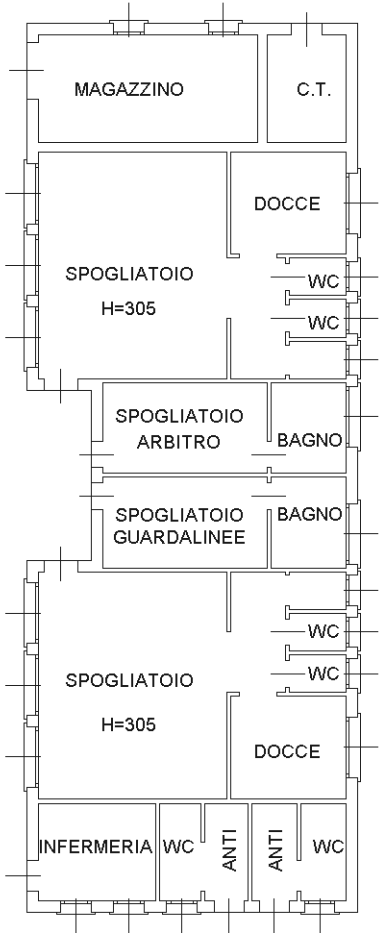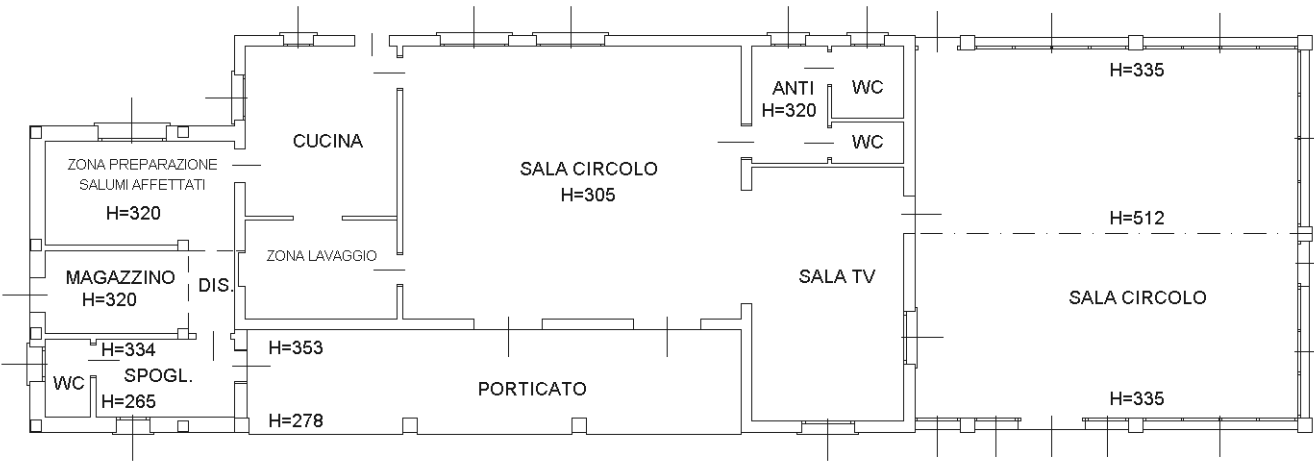


PIANO TERRA

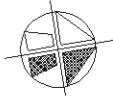

Dichiarazione protocollo n. RE0019259 del 15/03/2017
Planimetria di u.i.u. in Comune di Scandiano
Via Resta

civ. 56

Identificativi Catastali:
Sezione:
Foglio: 34
Particella: 284
Subalterno: 2

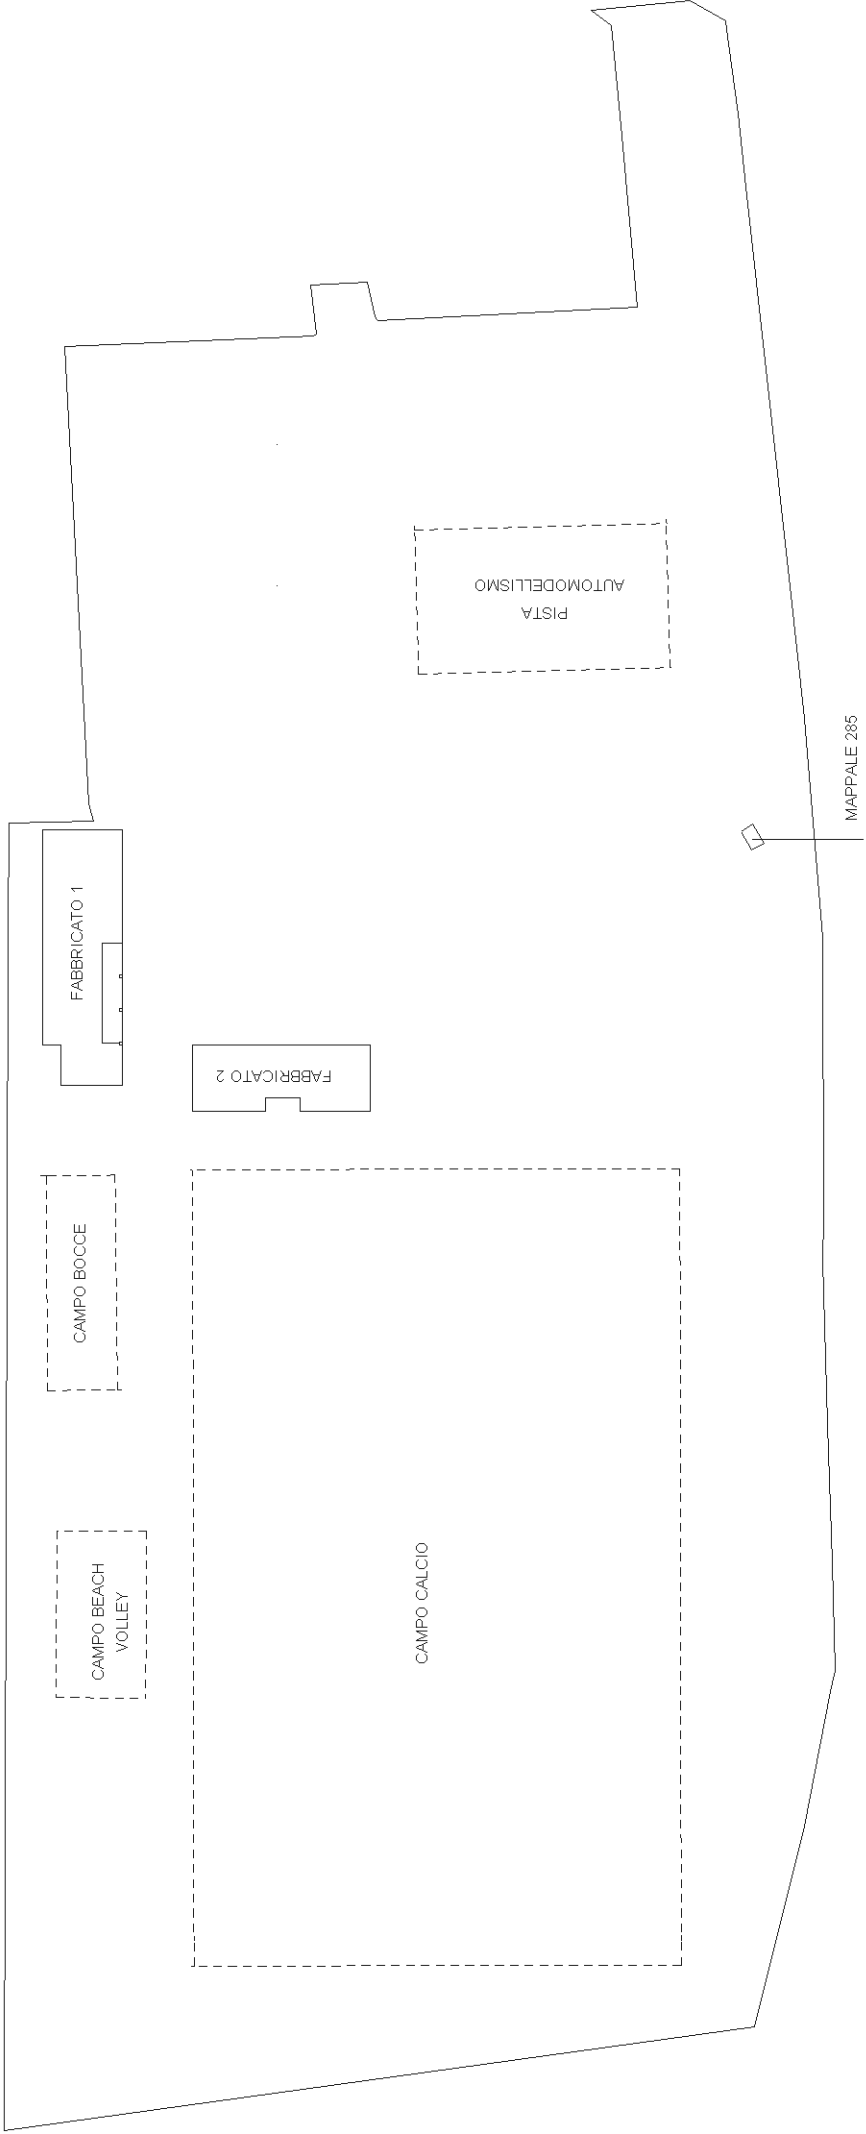



N=4938200

E=1632300

1 Particella: 284