


Dichiarazione protocollo n. RE0155766 del 20/12/2005
Planimetria di u.i.u. in Comune di Scandiano
Via Pasolini Pier Paolo

civ. SN

Identificativi Catastali:
Sezione:
Foglio: 36
Particella: 450
Subalterno: 1

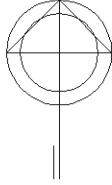



Identificativi Catastali:
Sezione:
Foglio: 36
Particella: 450
Subalterno: 1



Scheda n. 2 Scala 1:200

PIANO TERRA

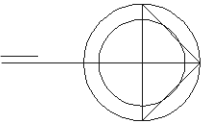

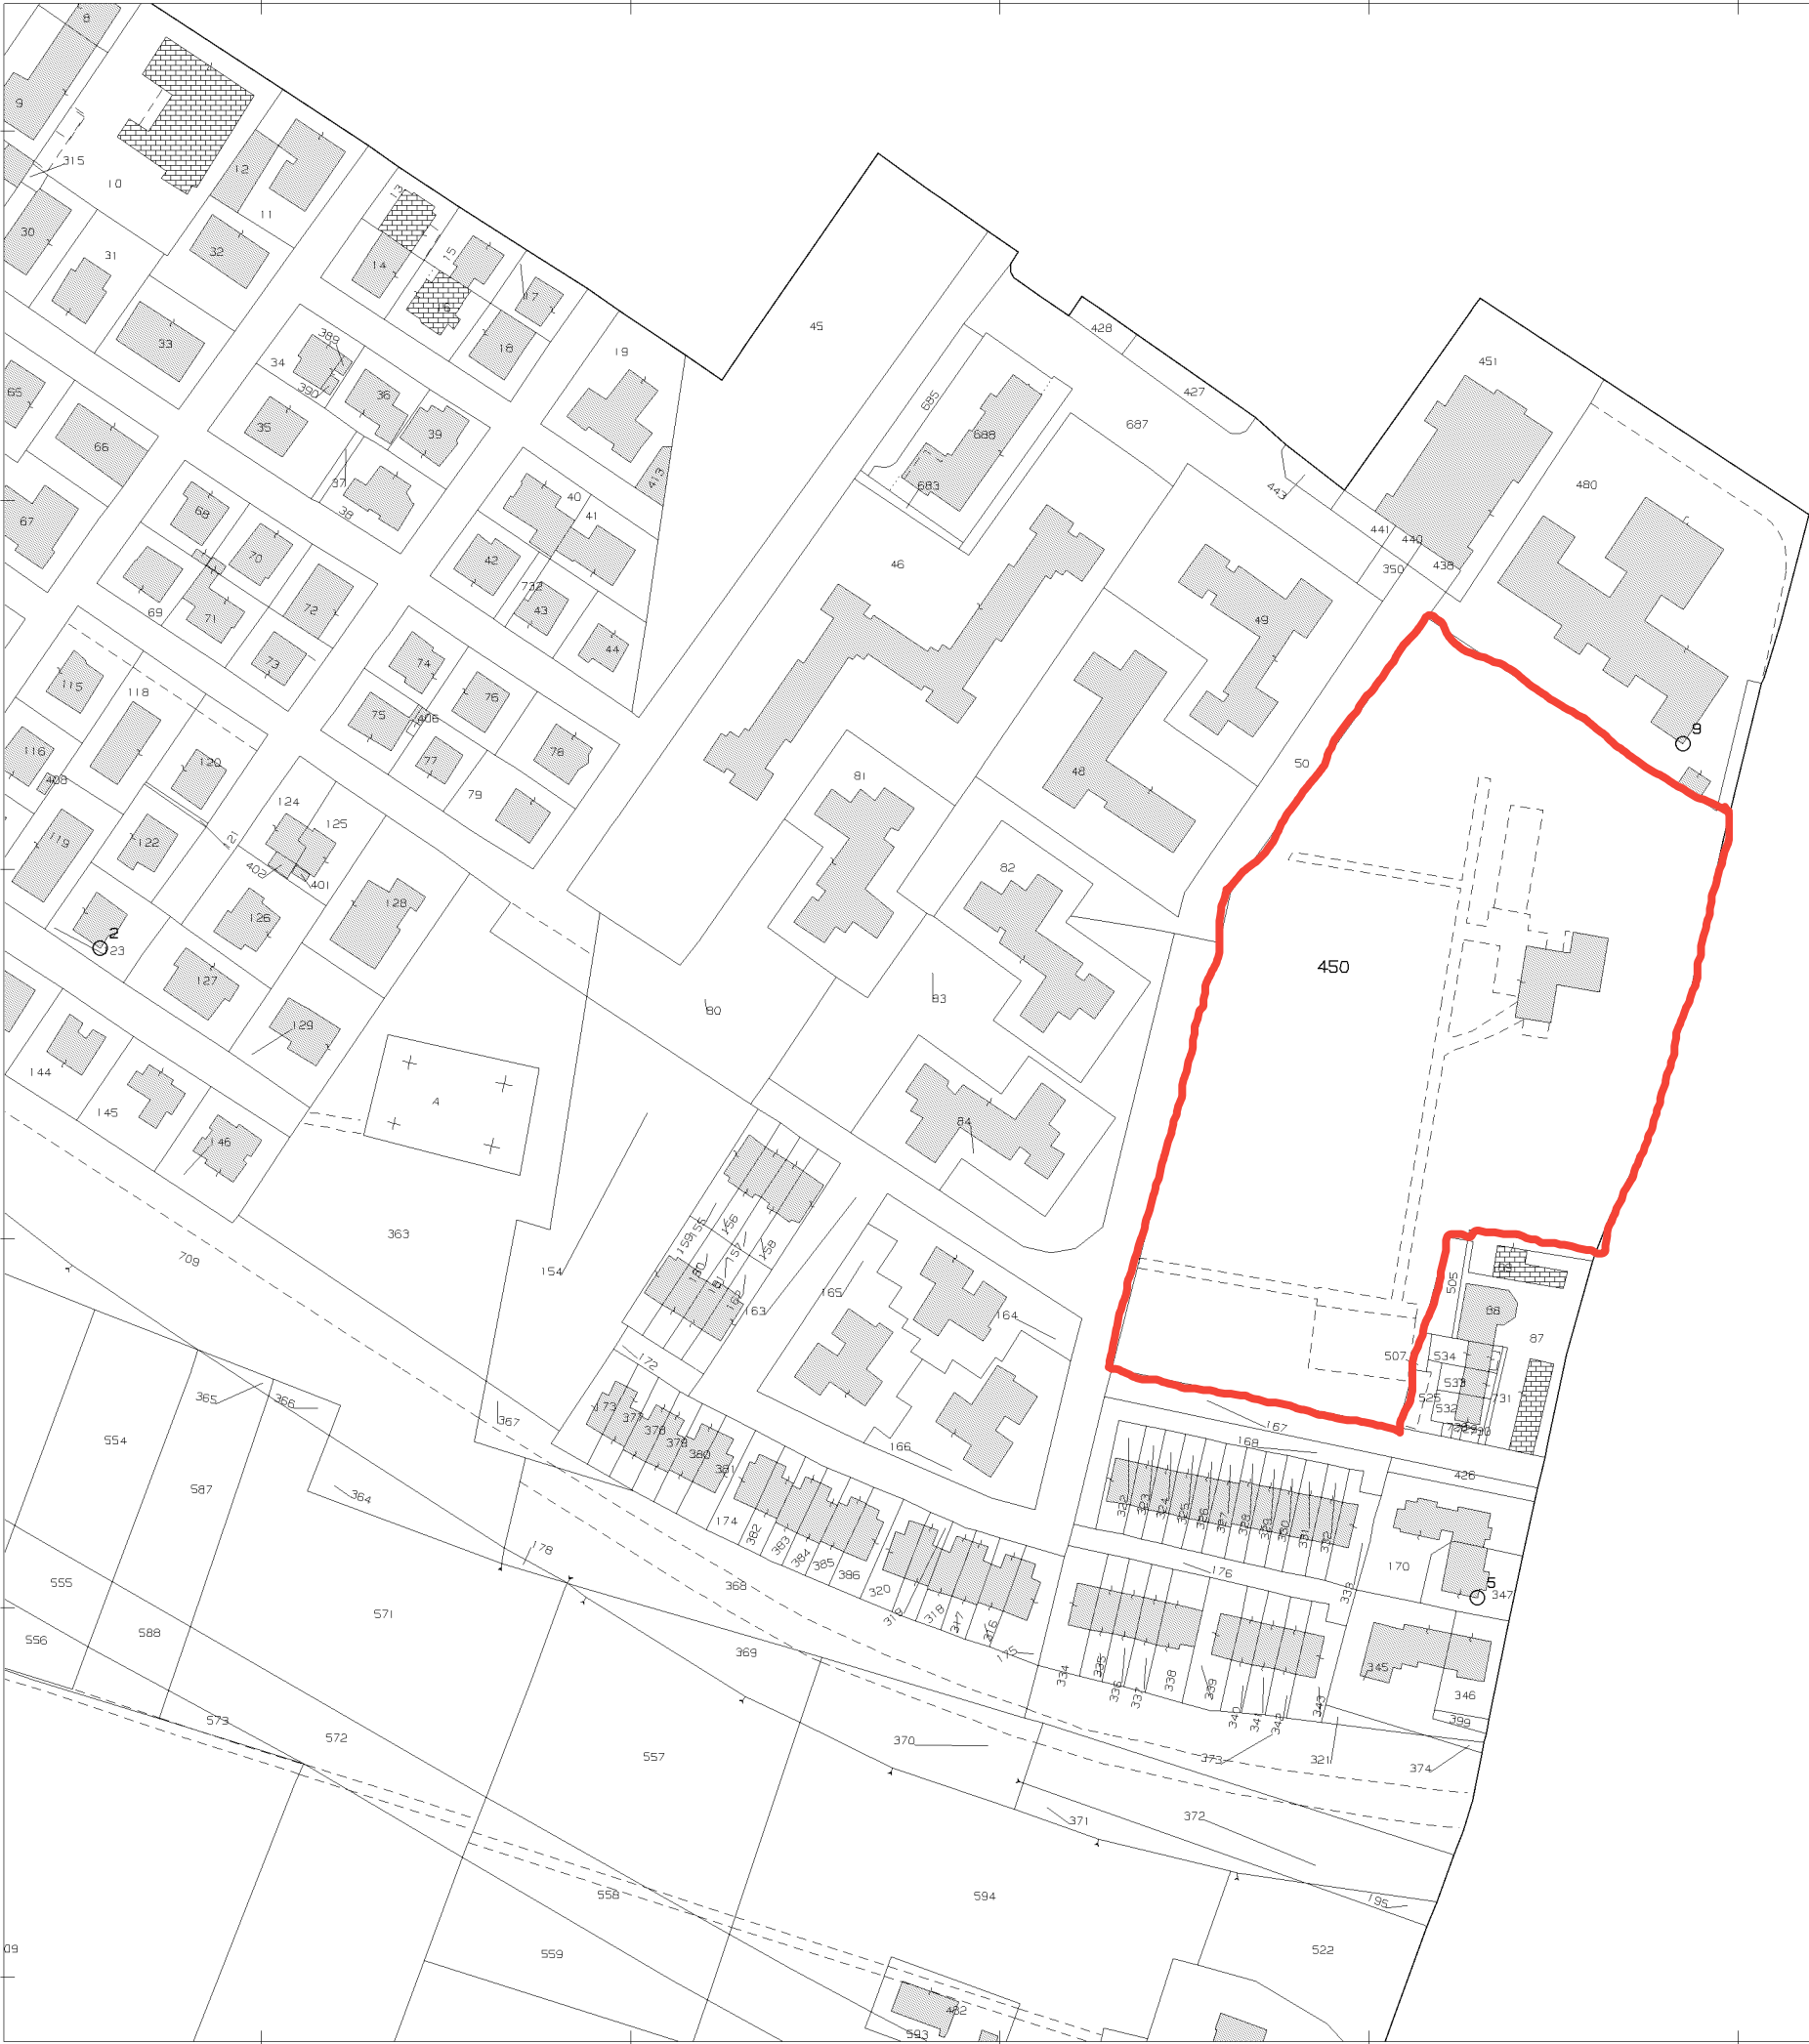

N=4938900

E=1633600

1 Particella: 450