





Planimetria di u.i.u. in Comune di SCANDIANO via BEUCCI CIV. 84

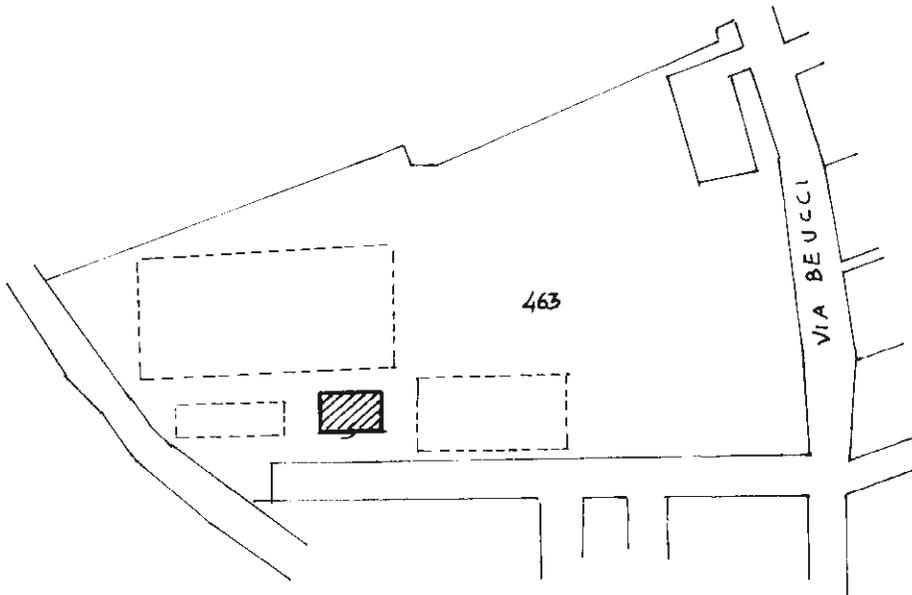

PLANIMETRIA

1: 2000

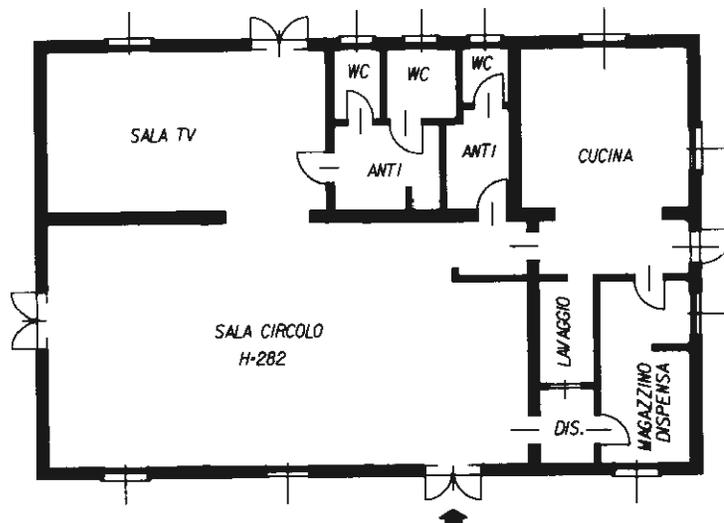

PIANO TERRA

ORIENTAMENTO




SCALA DI 1: 200


Dichiarazione di N.C.
Denuncia di variazione

Identificativi catastali

F. 21
n. 463 sub. 1

 

UFFICIO DEL TERRITORIO
RISERVA REGIONALE
REGGIO EMILIA
30 AGO. 2000

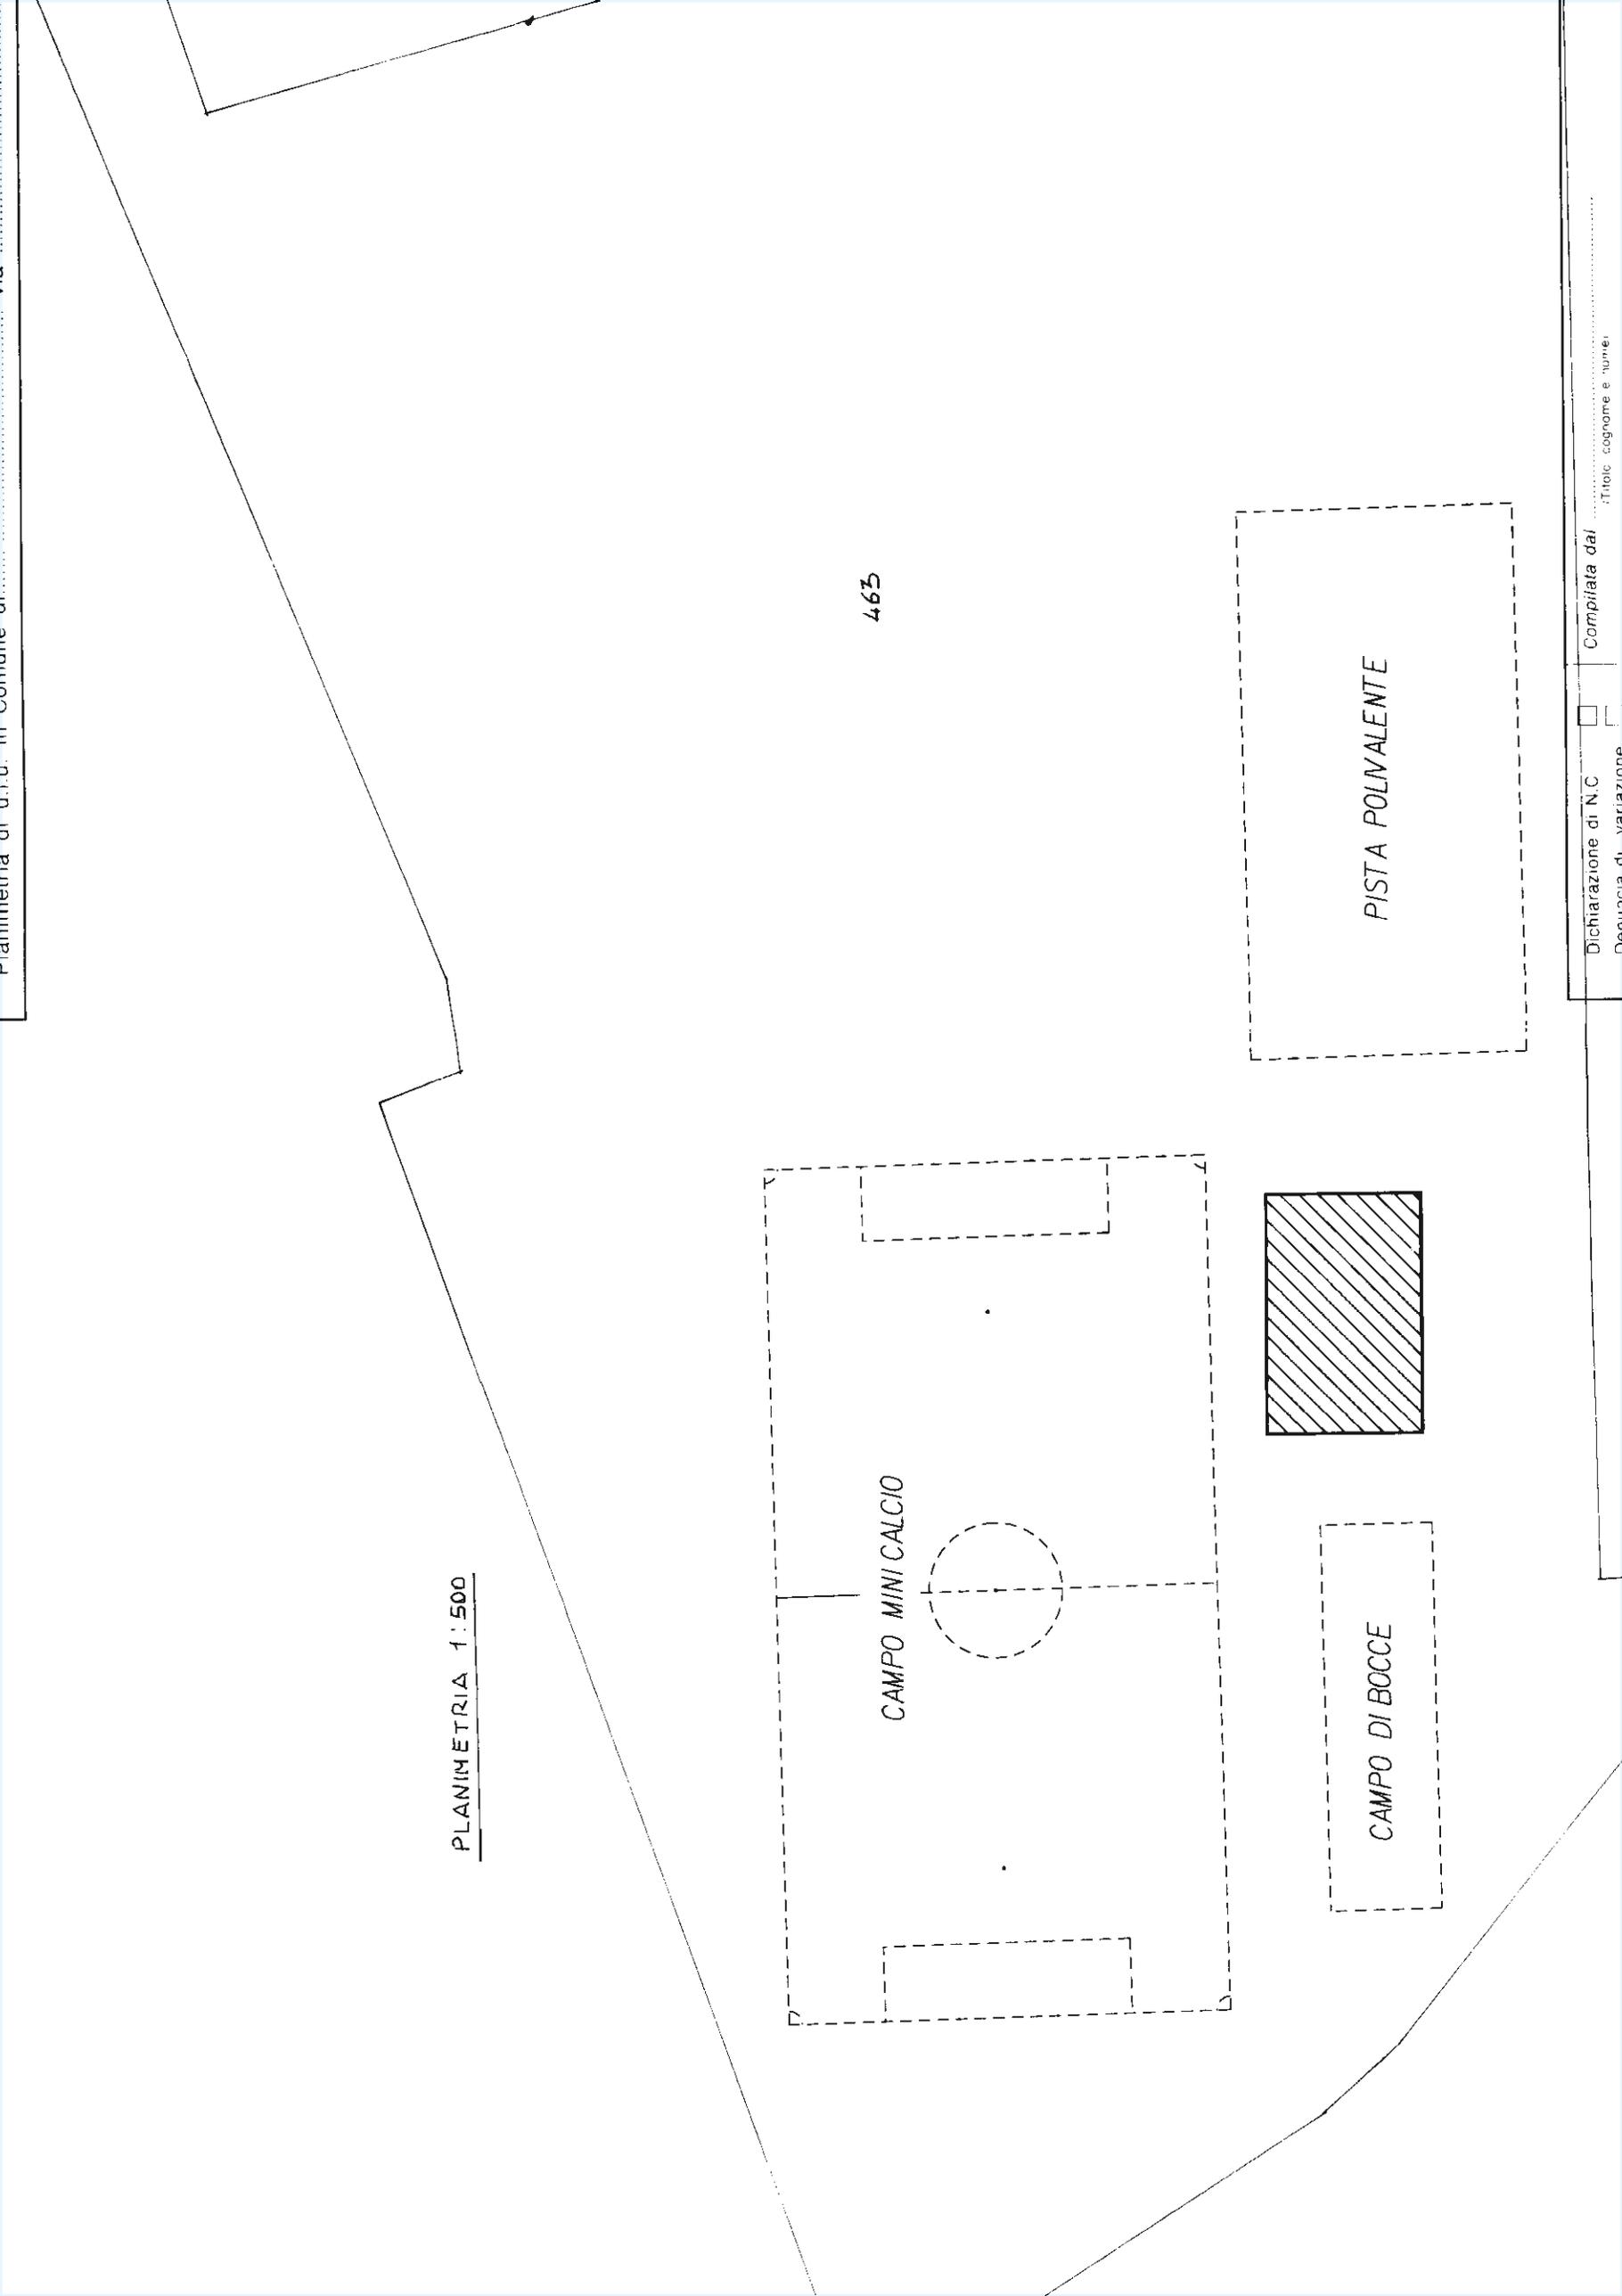

PLANIMETRIA 1:500

463


CAMPO MINICALCIO

CAMPO DI BOCCE

PISTA POLIVALENTE

Planimetria di U.T.O. in Comune di...

Dichiarazione di N.C. Compiuta dal
Titolare cognome e nome

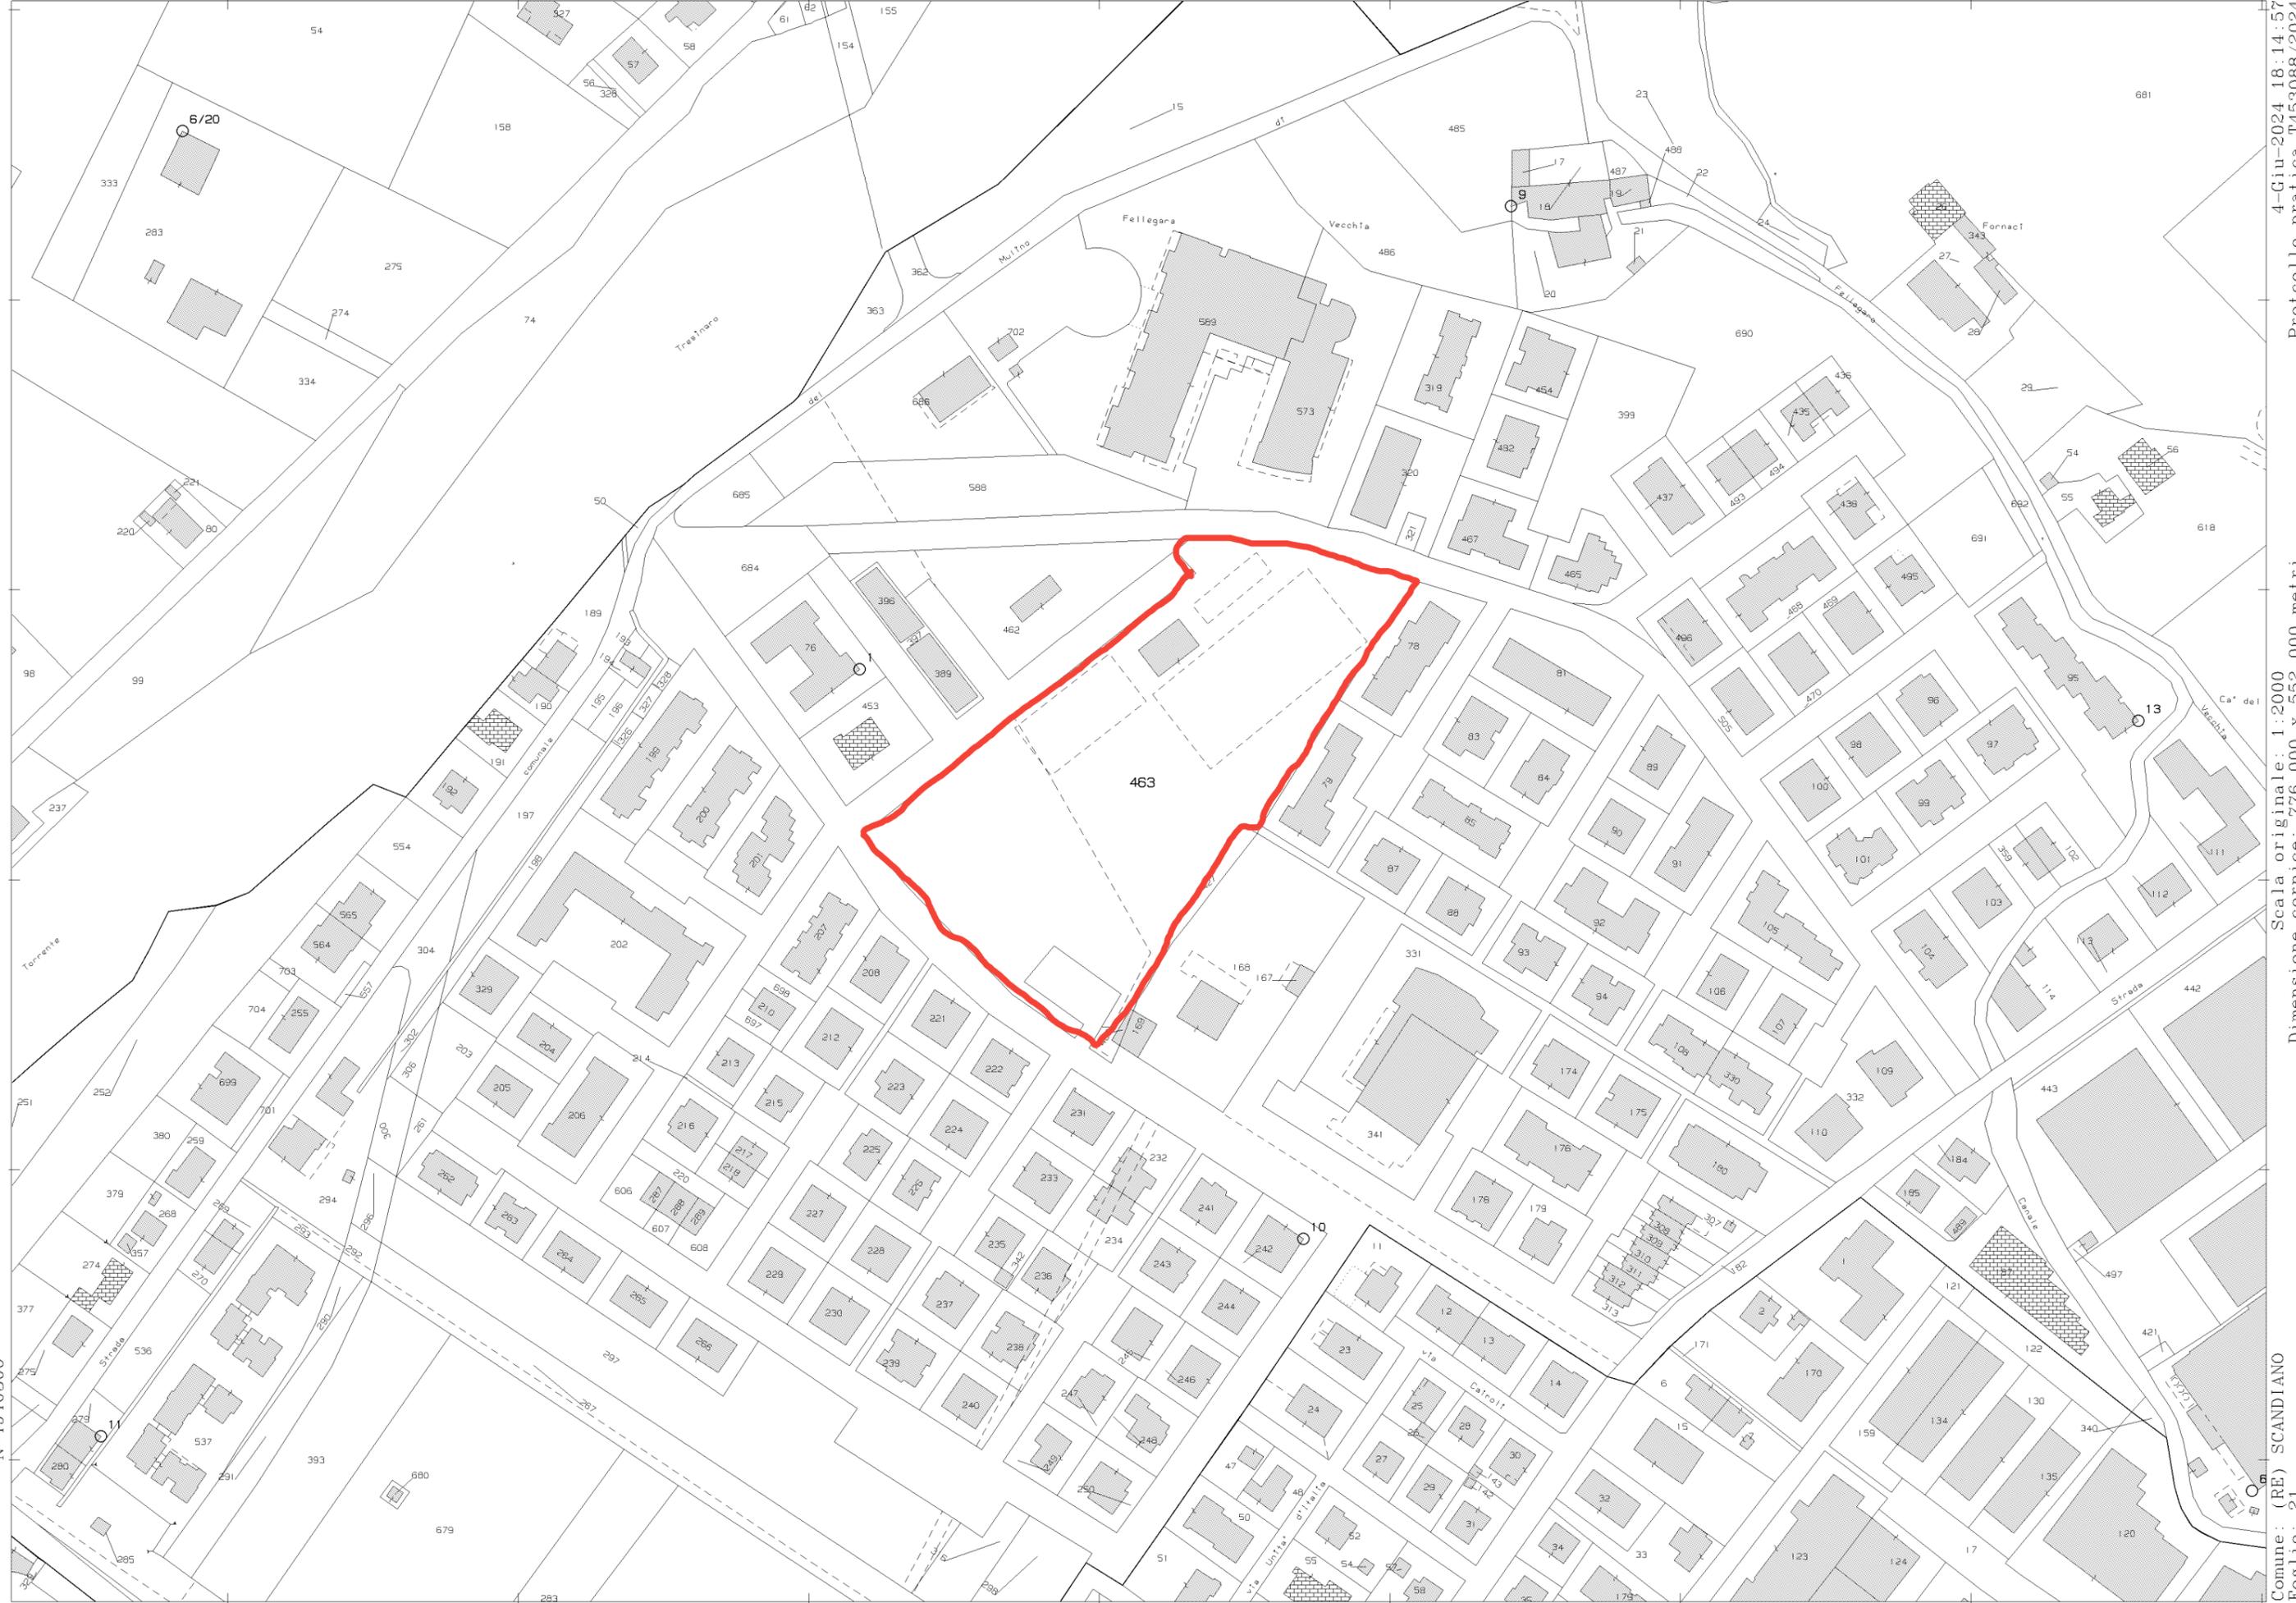

N=4940300

E=1634100

1 Particella: 463

4-Ciu-2024 18:14:57

Protocollo pratica T453088/2024

Scala originale: 1:2000

Dimensione cornice: 776.000 x 552.000 metri

Comune: (RE) SCANDIANO
Foglio: 21