


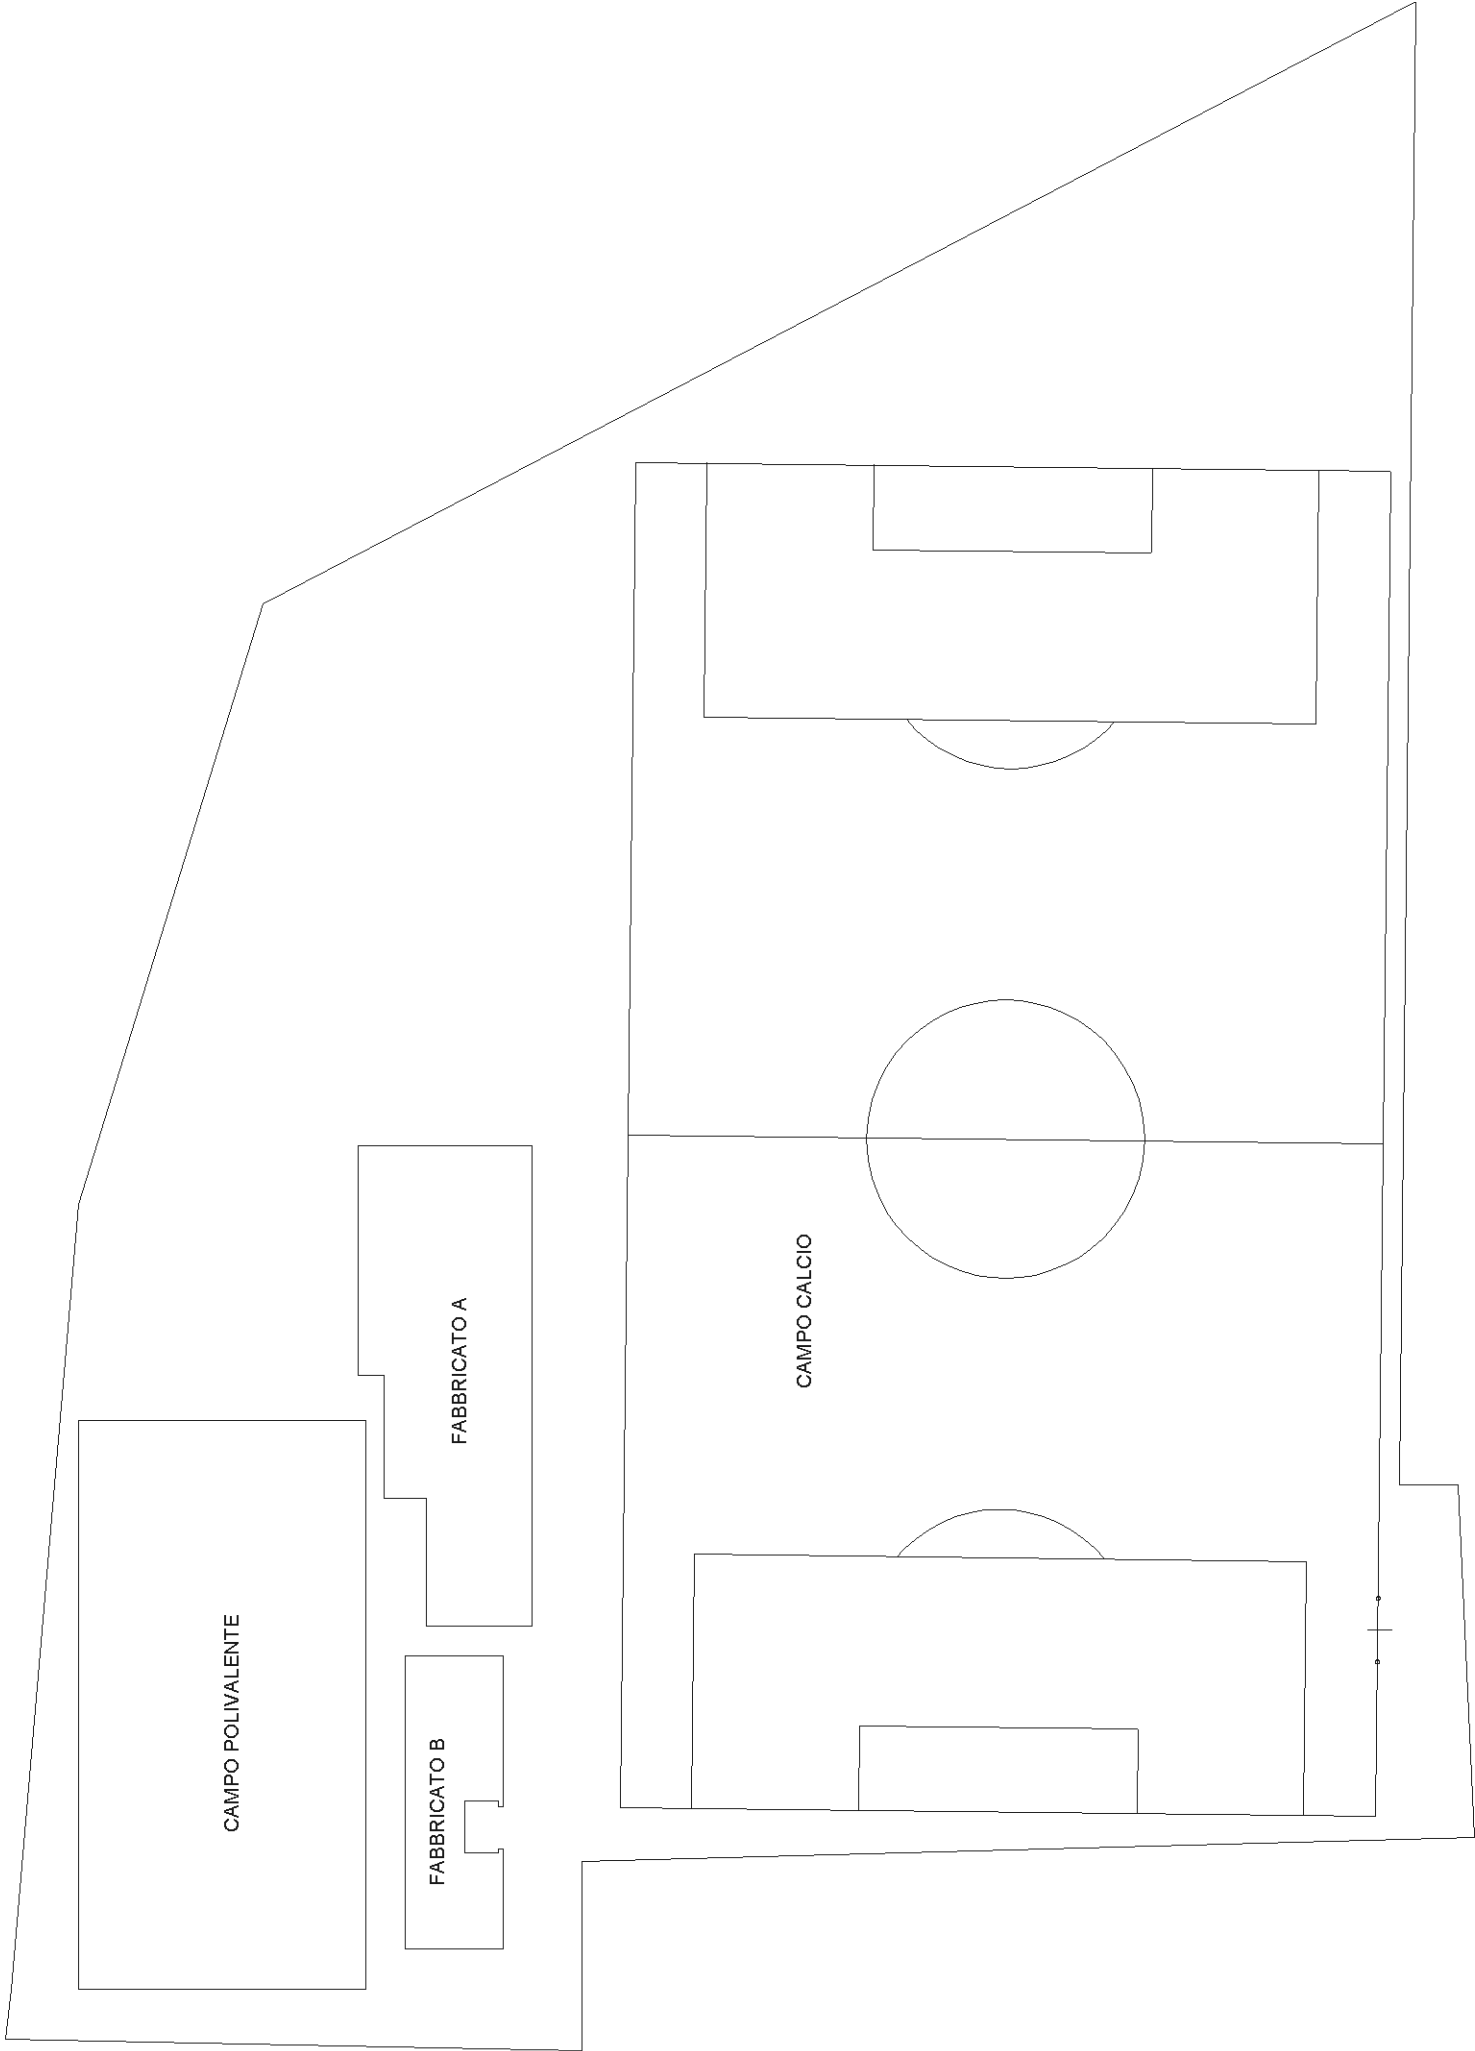

PIANO TERRA

Agenzia del Territorio
CATASTO FABBRICATI
Ufficio Provinciale di
Reggio Emilia

Dichiarazione protocollo n RE0097064 del 01/08/2005
Planimetria di u.i.u. in Comune di Scandiano
Via Botte


civ. 7

Identificativi Catastali:
Sezione:
Foglio: 13
Particella: 393
Subalterno: 1




Scheda n. 2 Scala 1:200


FABBRICATO A

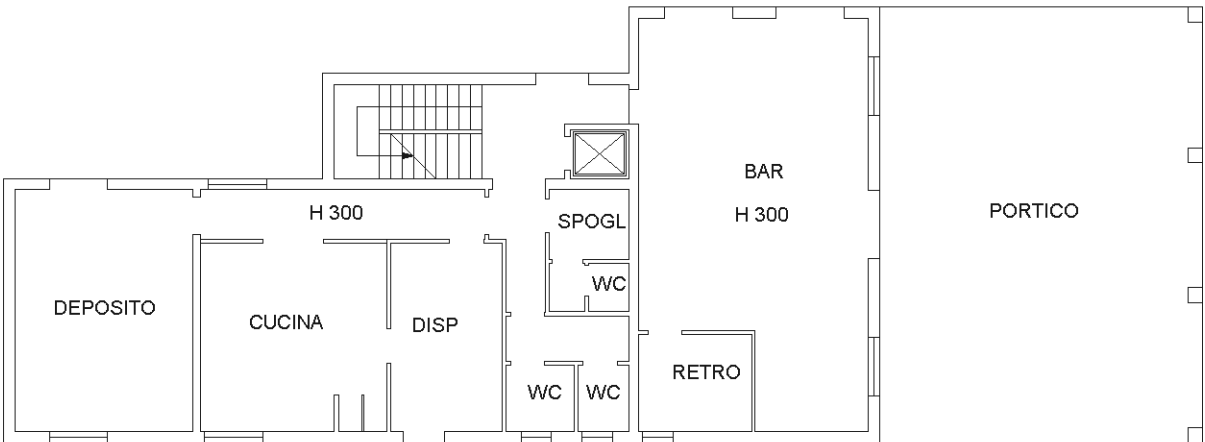

PIANO TERRA

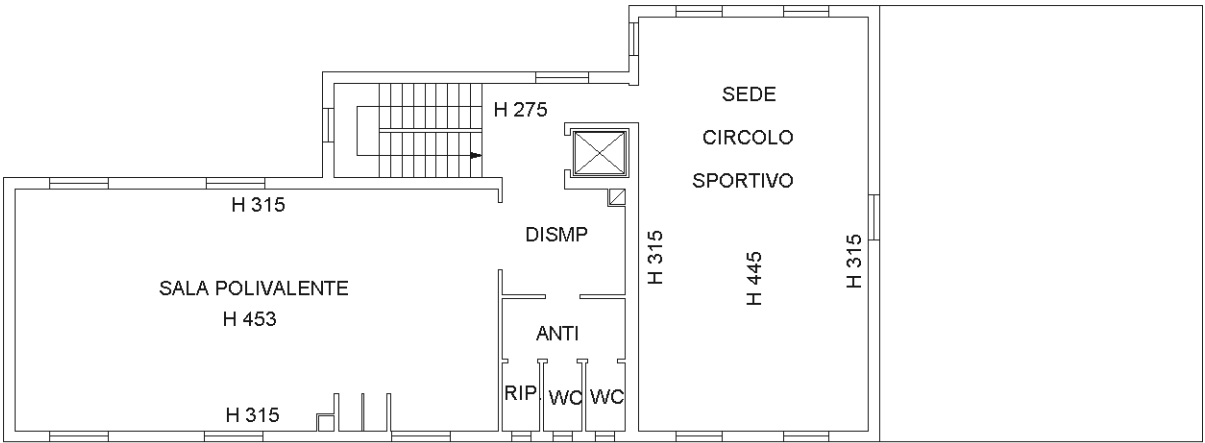

PIANO PRIMO

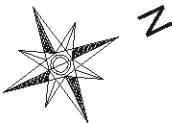

Agenzia del Territorio
CATASTO FABBRICATI
Ufficio Provinciale di
Reggio Emilia

Dichiarazione protocollo n RE0097064 del 01/08/2005
Planimetria di u.i.u. in Comune di Scandiano
Via Botte


civ. 7

Identificativi Catastali:
Sezione:
Foglio: 13
Particella: 393
Subalterno: 1




Scheda n. 3 Scala 1:200

FABBRICATO B

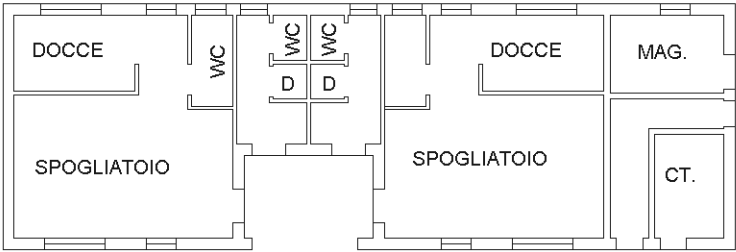

PIANO TERRA H 285

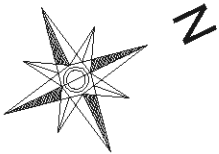



N=4940800

E=1634200

1 Particella: 393